


MEDIANA



CALZADA

APARCAMIENTO

ACERA

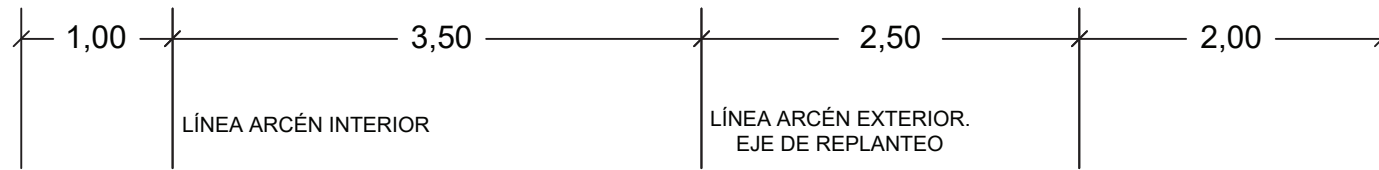

### SECCIÓN TIPO CARRETERA ACTUAL

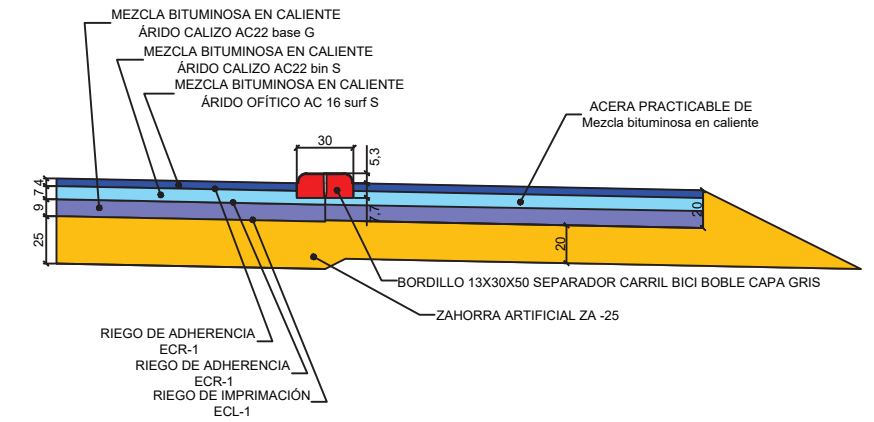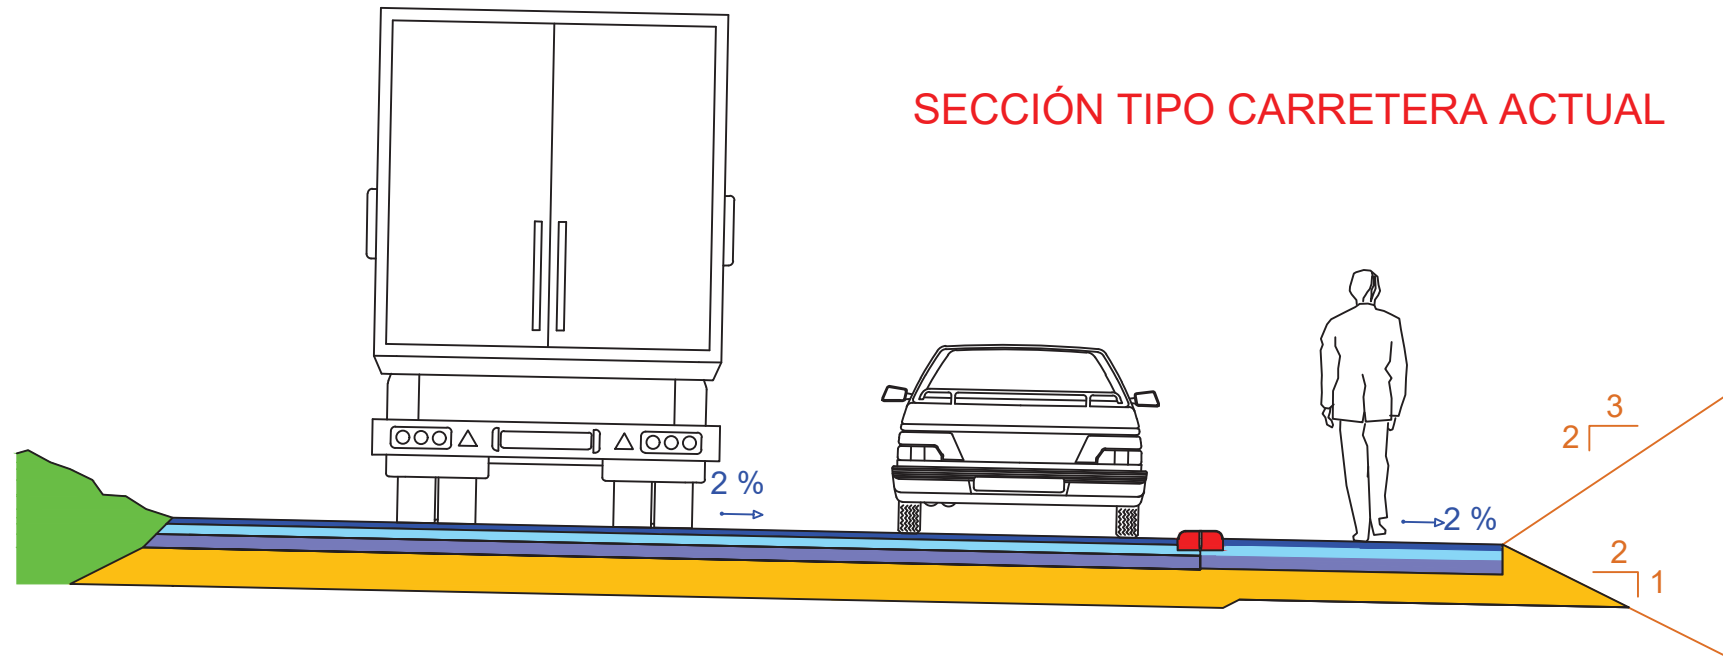


### ZONAS CON FIRME NUEVO

ACERA

APARCAMIENTO


CALZADA

MEDIANA

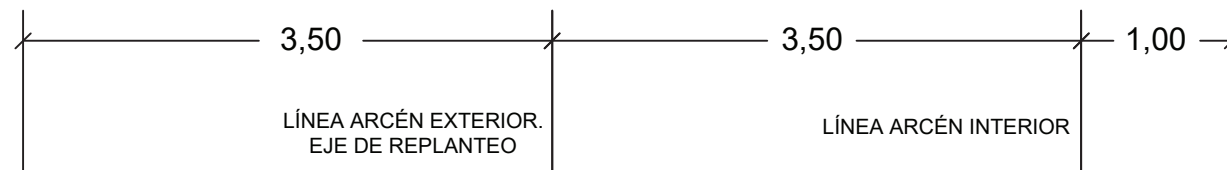

### DETALLE FIRME

ESCALA DIN A3 1:25  
COTAS EN CENTÍMETROS

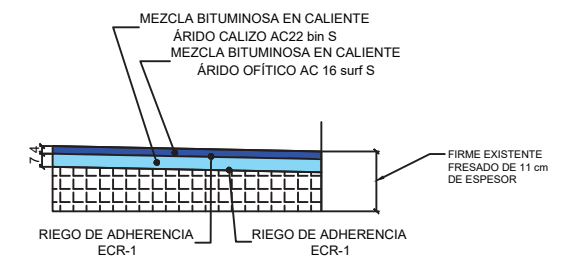

### ZONAS CON FIRME EXISTENTE

### SECCIÓN TIPO VIAL POLÍGONO EXISTENTE

